


- Legenda**
- Kadastrale grens
 - Rijweg
- betonstraatstenen, keiformaat
- kopersverband
 - Rijweg
- asfalt bestaand
 - Fietspad
- betonstraatstenen, keiformaat
- kopersverband
 - Fietspad
- asfalt bestaand
 - Voetspad
- Betontegels
 - Middengeleider
- betonstraatstenen, keiformaat
 - Gras
 - Zebrapad
- Betonstraatstenen, keiformaat
 - Geleidelijn- en noppentegels
 - Symbooltegel
- haakentand
 - Verkeerszuil
- bestaande zuil verplaatsen
 - Flexibele afzetpaal
- 825 mm hoog, Ø150 mm
 - Lichtmast
 - Bebordring
- diverse soorten
 - Bestaande boom
- handhaven

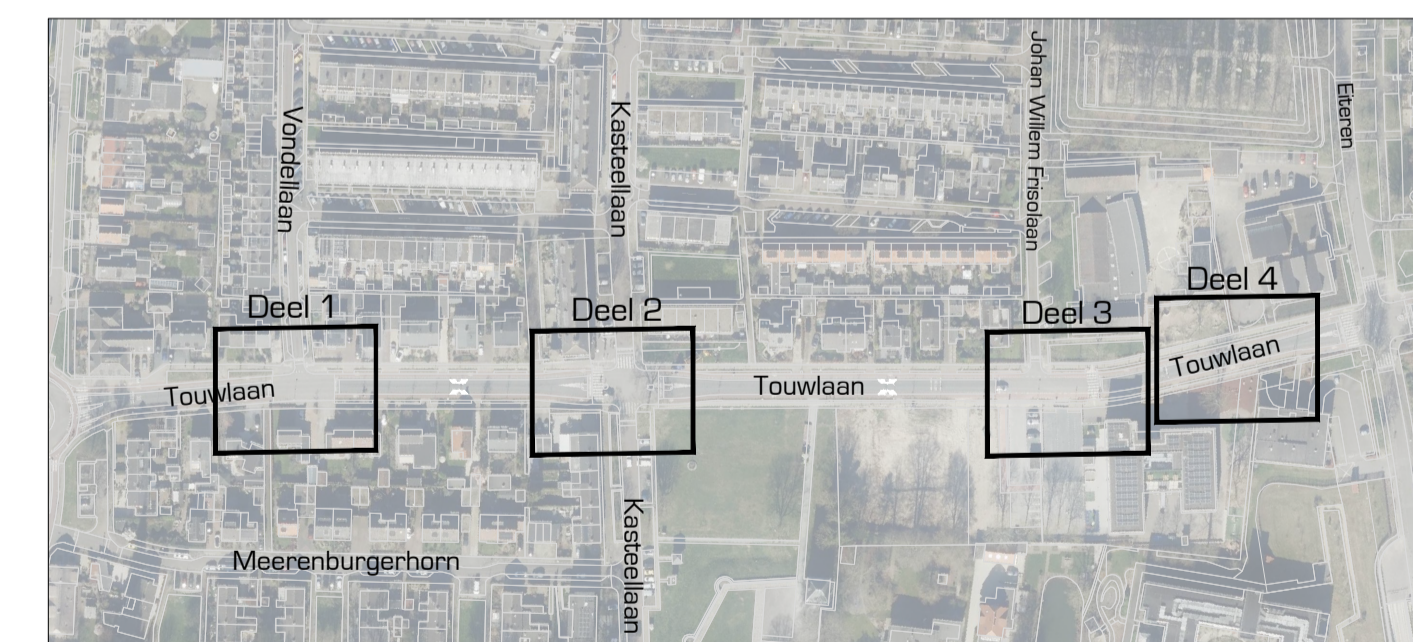

Uitgangspunten:
 - Meetvoering in meters, met een nauwkeurigheid in centimeters
 - Hoogtepunten in meters t.o.v. NAP
 - B.o.b. hoogtes in meters t.o.v. NAP

opdrachtgever
Gemeente IJsselstein
 project
 Verkeerskundige maatregelen Touwlaan te IJsselstein

omschrijving
 Presentatie tekening
 Maatregelen nieuwe situatie - losse onderdelen

DRONG
 OMGEVING & TECHNIEK

post Anthonie Folkersstraat 4 3772 MR Barneveld digital E. info@drong.nl W. www.drong.nl telecom T. 0342 - 76 00 88

schaal 1:200
 projectnr. 2308202
 besteknr. --
 getekend NL
 gecont. GKD
 datum 30-10-2023
 tekeningnr. 2308202-PRES-02-T02

Ter info