




Detail ribbelmarkering  
Schaal: 1:50

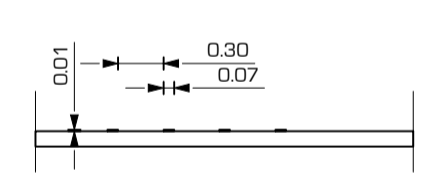

Detail doorsnede ribbelmarkering  
Schaal: 1:50

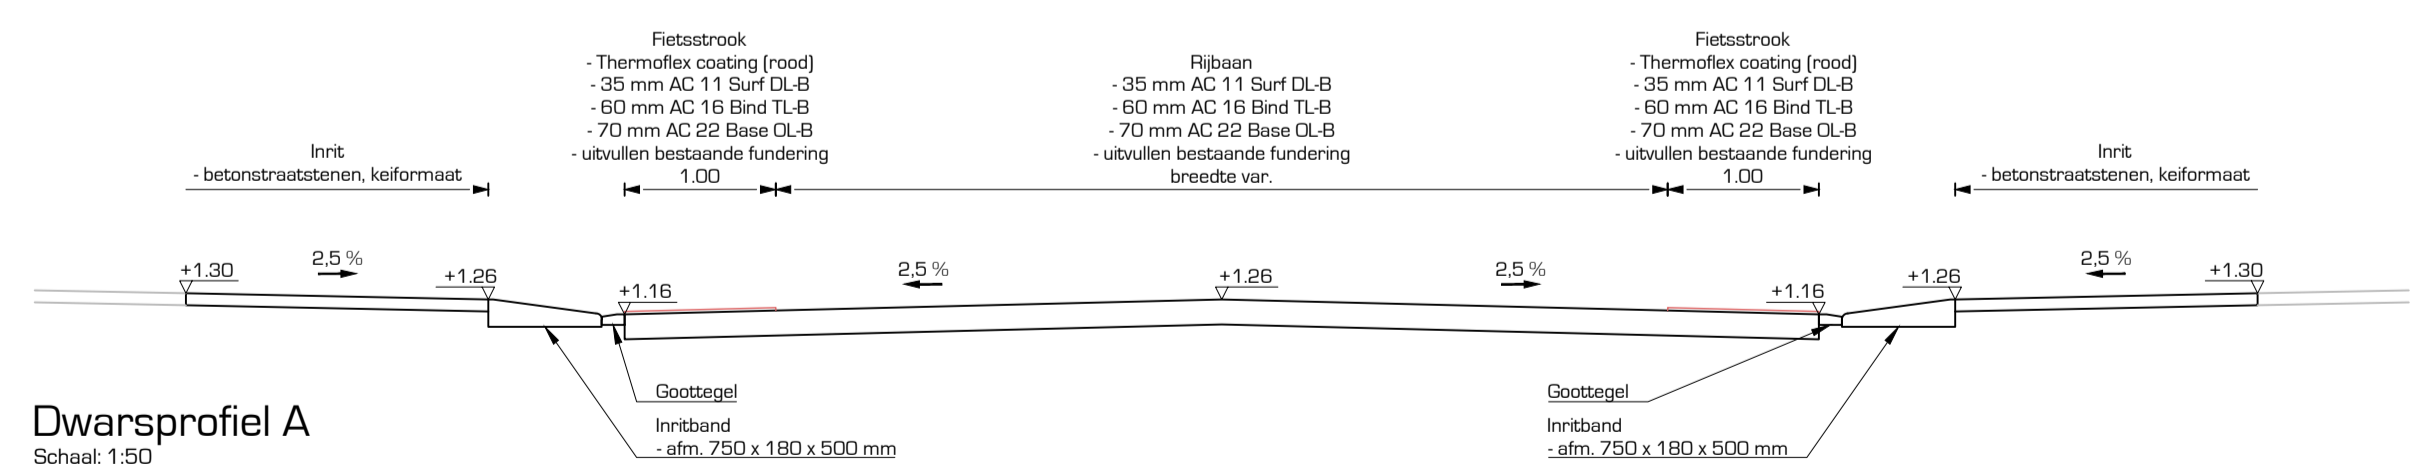

Dwarsprofiel A  
Schaal: 1:50

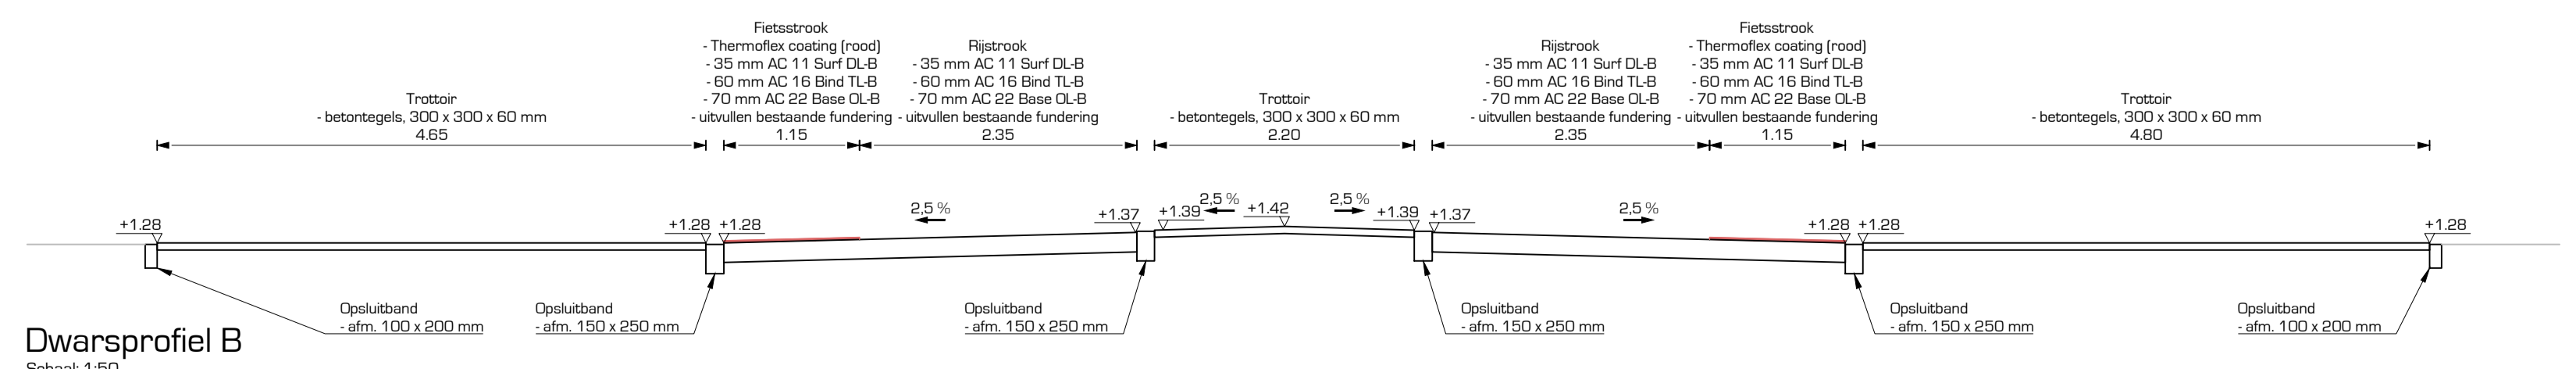

Dwarsprofiel B  
Schaal: 1:50

**Legenda**

- Aanbrengen rijbaan  
- asfaltering  
- opbouw conform dwarsprofielen
- Aanbrengen fietsstrook en fietspad  
- asfaltering v.a. rode coating (thermo)flex  
- opbouw conform dwarsprofielen
- Aanbrengen innt  
- betonstraatstenen keefmaat (hergebruik)  
- kleur: grijs
- Aanbrengen voetpad  
- betegels 300 x 300 x 60 mm  
- kleur: grijs
- Aanbrengen middengeleider  
- betonstraatstenen keefmaat  
- kleur: rood
- Aanbrengen kantopsluiting  
- trottoirband RMS 110/220 x 250 mm
- Aanbrengen kantopsluiting  
- trottoirband RMS 110/220 x 250 mm  
- kleur: witte mantelring
- Aanbrengen kantopsluiting  
- opsluitband 200 x 250 mm
- Aanbrengen kantopsluiting  
- opsluitband 150 x 250 mm
- Aanbrengen kantopsluiting  
- opsluitband 100 x 250 mm
- Aanbrengen inribbeten  
- afm. 750 x 190 x 500 mm
- Aanbrengen kantopsluiting  
- verloopband
- Aanbrengen goottegel
- Aanbrengen geliedlijn en noppentegels  
- afm. 300 x 300 mm  
- kleur: wit
- Aanbrengen trottoirtegel
- Aanbrengen straattegel  
- afm. kalkop 300 x 450 mm
- Verplanten lichtmast
- Aanbrengen gras
- Bestaande boom  
- handhaven
- Projectgrens

Uitgangspunten:  
- Meetvoering in meters, met een nauwkeurigheid in centimeters  
- Hoogtepunten in meters t.o.v. NAP  
- Bolia: hoogtes referentie in meters t.o.v. NAP

opdrachtgever:  
**Gemeente IJsselstein**

project:  
**Fietsoversteek Kerspellaan te IJsselstein**

omschrijving:  
**Definitief ontwerp  
Nieuwe situatie**

**DRONG**  
OMGEVING & TECHNIEK

post: Anthonie Fokkerstraat 4  
3772 MR Barneveld  
digitaal: E. info@drong.nl  
telefoon: T. 0342 - 76 00 88

|               |                   |
|---------------|-------------------|
| schaal:       | 1:50 en 1:200     |
| projectnr.:   | 24 082 02         |
| bestelnr.:    | --                |
| getekend:     | GKR               |
| gecorr.:      | GK                |
| datum:        | 30-05-2024        |
| tekeningsnr.: | 2408202-00-NW-040 |
|               | <b>Definitief</b> |