




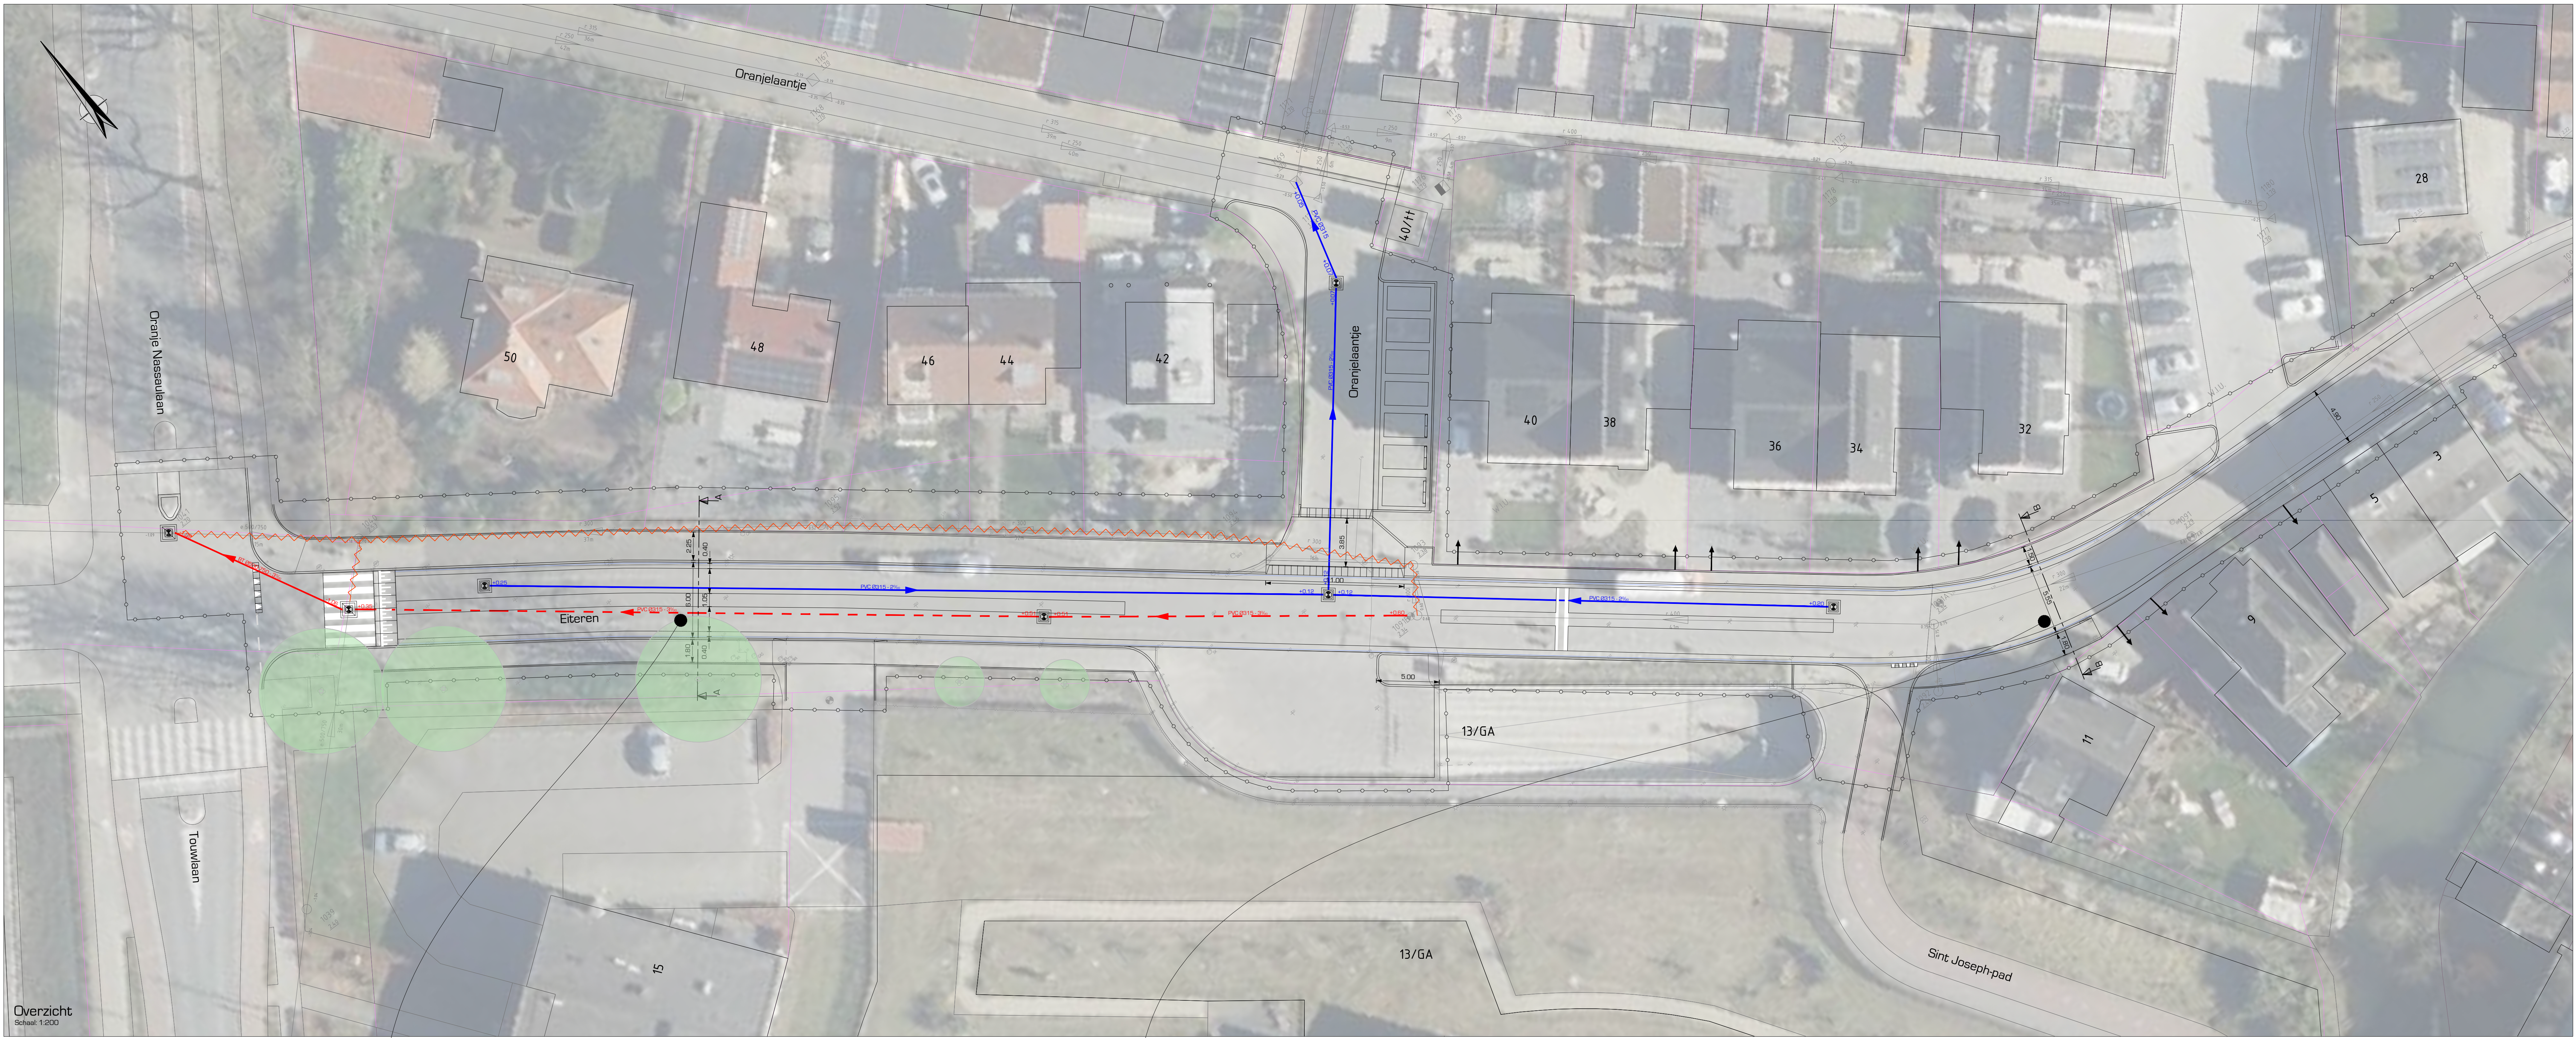

Overzicht
Schaal: 1:200

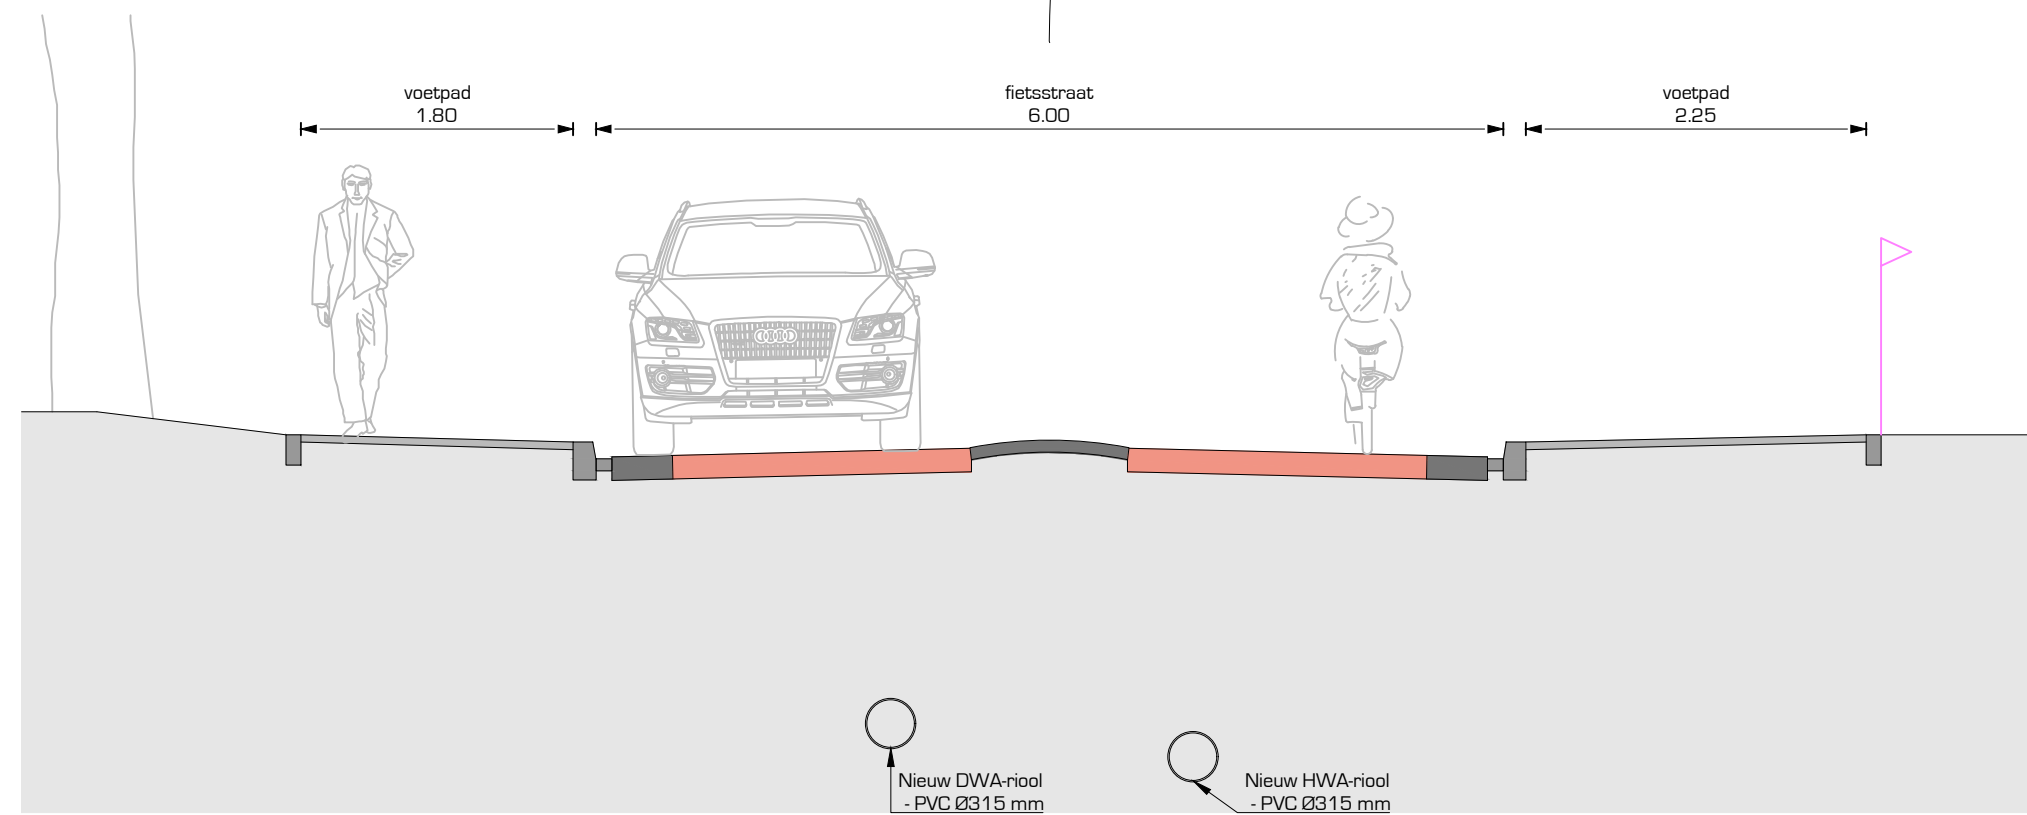

Principeprofiel: A-A
Schaal: 1:50

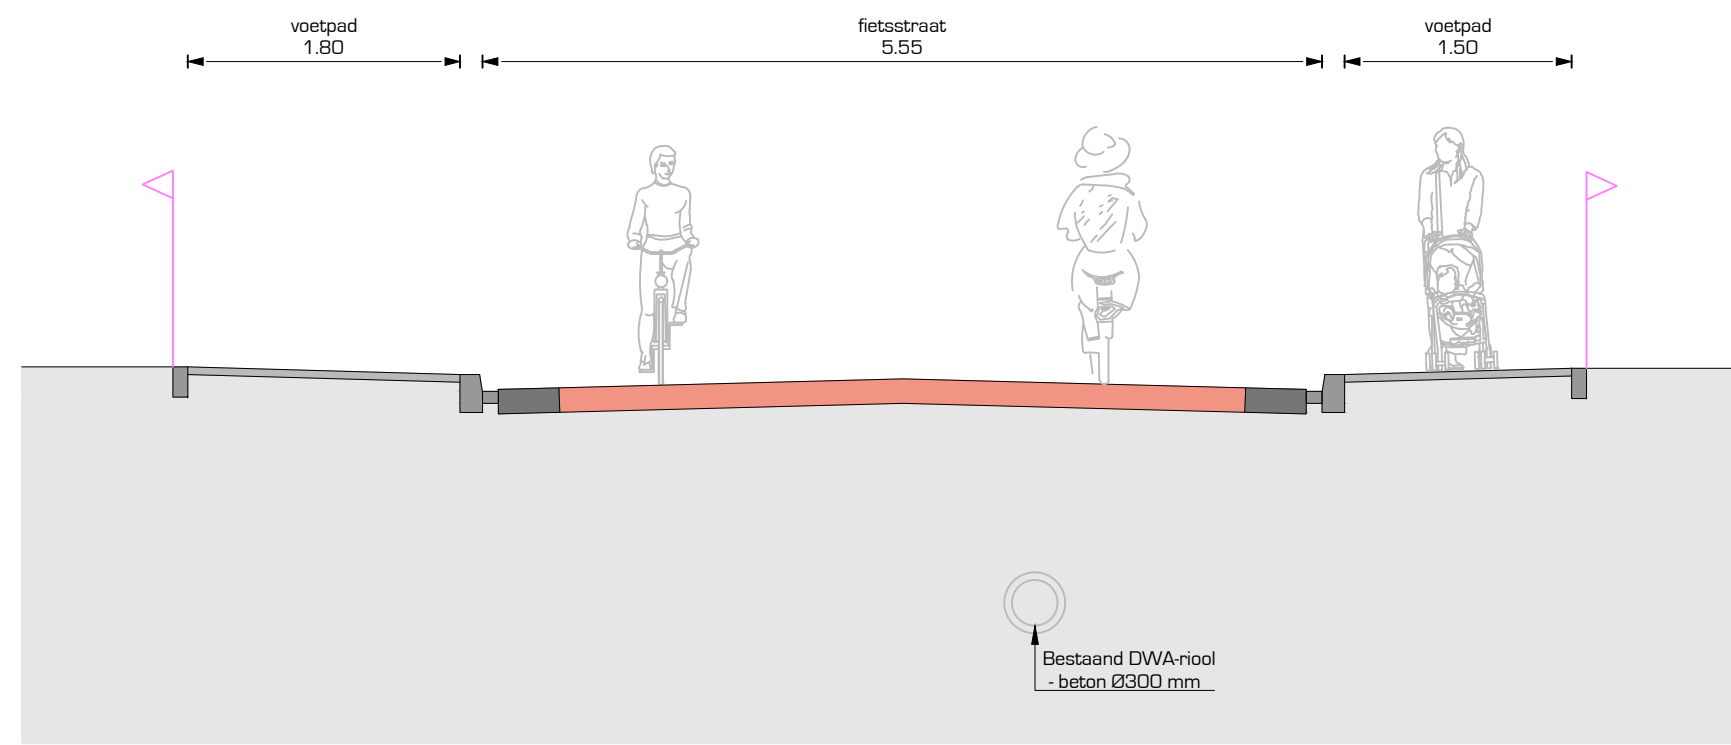

Principeprofiel: B-B
Schaal: 1:50

- Legenda**
- Projectgrens
 - Kadastrale grenzen
 - DWA-mool
- materiaal: beton / PVC
- diameter en diepteging conform tekening
 - HWA-mool
- materiaal: PVC
- diameter en diepteging conform tekening
 - Inspectieput DWA / HWA
- beton
 - Verwijderen / voldschuimen bestaand riool
 - Bestaande boom
- handhaven

Fietsstraat Eiteren (fase 2) te IJsselstein
Schetsontwerp nieuwe situatie - Ondergrondse infrastructuur